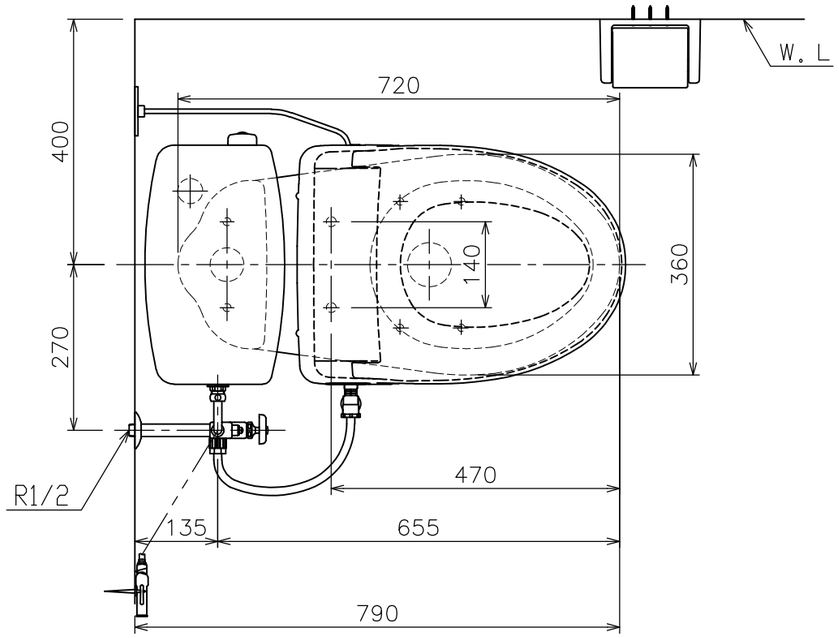

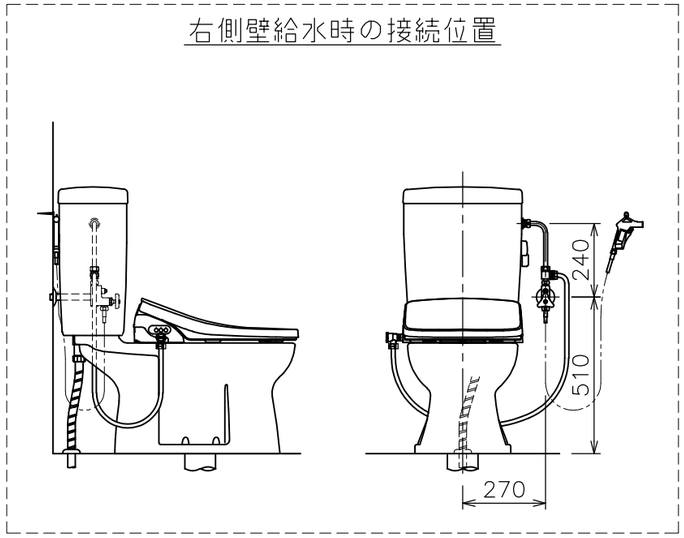

（注２）Ｄ種接地工事を行って下さい。
アースターミナル付接地極付コンセント使用のこと。

（注１）温水洗浄便座を寒冷地でご使用になる場合は、
凍結防止対策を必ず行ってください。

■には色品番　ＬＩ：ラブリーアイボリー
ＬＷ：ラブリーホワイト　　が入ります。

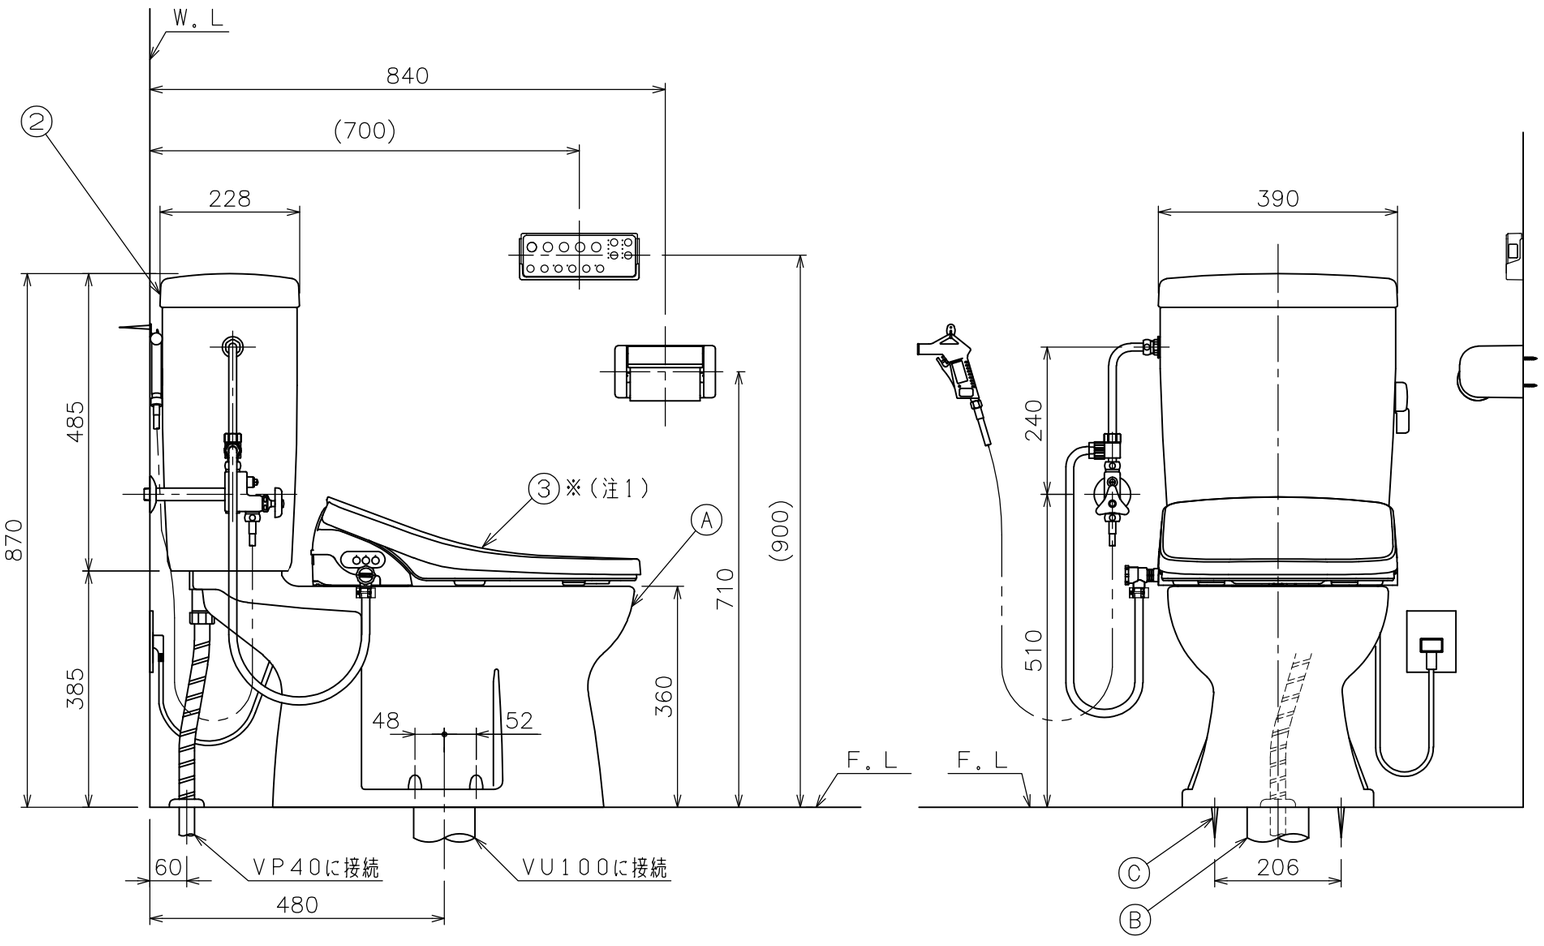

番号	品番	名称	個数	備考
③	DLAL 941■	脱臭機能付き	1	温水洗浄便座 リモコンタイプ
	DLAL 931■	〃 無し		
②	TAF 400R ■	手洗なしタンクセット (オーバーフロー管L=780mm) (ウォーターダスターホースL=1100mm)	1	紙巻器、止水栓、サプライ管 ウォーターダスターセット (NS121)、洗浄ノズル オーバーフロー管セット含む (02A_102)
	Ⓒ SN 80 ■	取付ボルトセット	1	4本
	Ⓑ SN 15A	床フランジセット	1	
	ⓒ4 SN13/SN14	排便装置取付ネジ	1	
	ⓒ3 SN 62	排便装置接続パッキン	1	05A_54
	ⓒ2 SN 60N	排便装置パッキン	1	05A_11
	ⓒ1 SN 10N	排便装置	1	05A_08, 09
	ⓒ SN 10A	排便装置セット	1	
	ⓑ SN 50	消音パッキン	1	
	ⓐ C 246X ■	サンクリーン便器	1	01B_03
	Ⓐ AF 450H0 ■	便器セット	1	
①	CAF 246 ■	便器セット	1	

器　具　明　細

図面経歴欄 REVISIONS

⑥			
⑤			
④			
③			
②			
①			

訂・改・追

CODE　BA01_08_48

《名　称》 サンクリーン
AF400LR941(931)■
CAF246■+TAF400R■+DLAL941■
(+DLAL931■)

尺度 SCALE	承認 APP'D	図検 CHECK'D	製図 TRACED	設計 DSGN'D
1：10		西山	菊田	

完図 DATE　2022. 3. 31

アサヒ衛陶株式会社