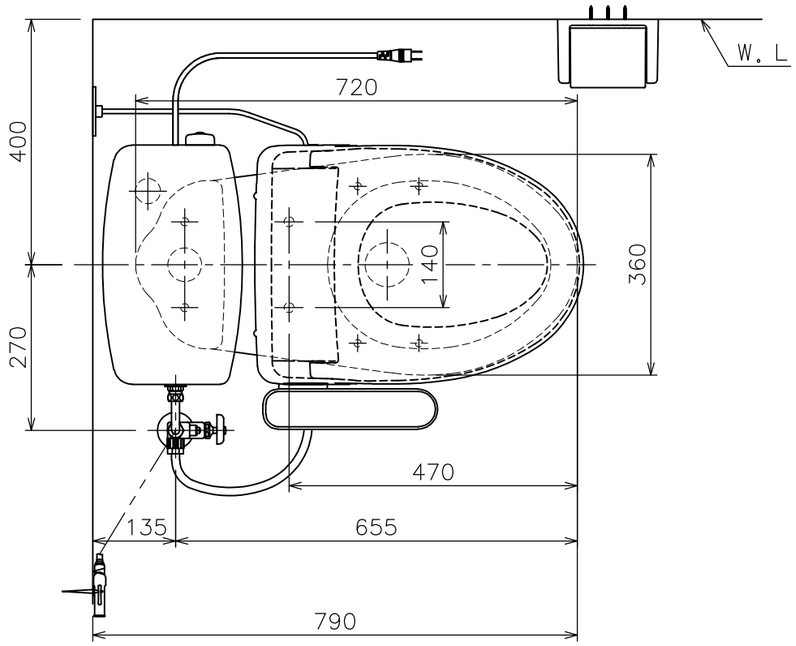

右側壁給水時の接続位置

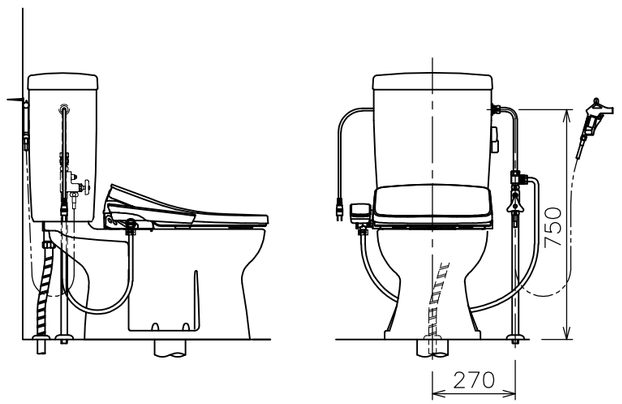

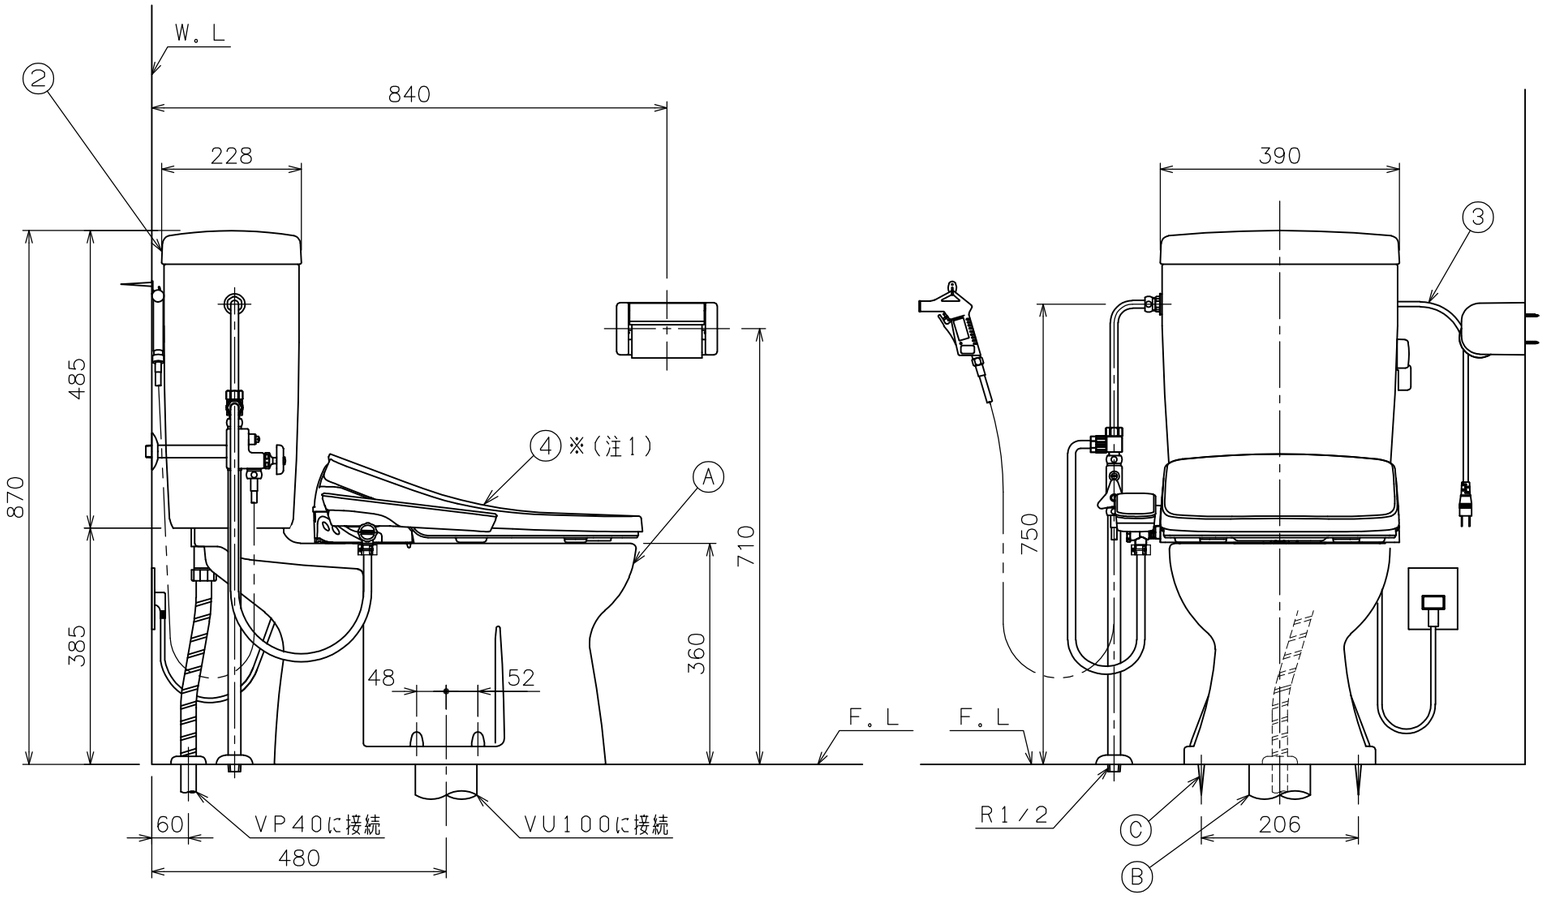

（注２）D種接地工事を行って下さい。
アースターミナル付接地極付コンセント使用のこと。

（注１）温水洗浄便座を寒冷地でご使用になる場合は、
凍結防止対策を必ず行ってください。

■には色品番　LI：ラブリーアイボリー
LW：ラブリーホワイト　　が入ります。

番号	品番	名称	個数	備考
④	DLAL 921■	脱臭機能付き	1	温水洗浄便座 袖付きタイプ
	DLAL 911■	〃 無し		
③	RVX 001	タンク凍結防止ヒーター (コード長さ L=2.0m)	1	05A_03
②	TAF 400RK ■	手洗なしタンクセット (オーバーフロー管L=780mm) (ウォーターダスターホースL=1100mm) (下部ニップルL=450mm)	1	紙巻器、止水栓、サプライ管 ウォーターダスターセット (NS121)、洗浄ノズル オーバーフロー管セット含む (02A_104)
	Ⓒ SN 80 ■	取付ボルトセット	1	4本
	Ⓑ SN 15A	床フランジセット	1	
	ⓒ4 SN13/SN14	排便装置取付ネジ	1	
	ⓒ3 SN 62	排便装置接続パッキン	1	05A_54
	ⓒ2 SN 60N	排便装置パッキン	1	05A_11
	ⓒ1 SN 10N	排便装置	1	05A_08, 09
	ⓒ SN 10A	排便装置セット	1	
	ⓑ SN 50	消音パッキン	1	
	ⓐ C 246X ■	サンクリーン便器	1	01B_03
	Ⓐ AF 450H0 ■	便器セット	1	
①	CAF 246 ■	便器セット	1	

器具明細

図面経歴欄 REVISIONS

6			
5			
4			
3			
2			
1			

訂・改・追

CODE BA01_08_55

《名称》 サンクリーン（ヒーター付・床給水）
AF400KLR921(911)■(RVX001)
CAF246■+TAF400RK■+DLAL921■(RVX001)
(+DLAL911■(RVX001))

尺度 SCALE	承認 APP'D	図検 CHECK'D	製図 TRACED	設計 DSGN'D
1：10		西山	菊田	

完図 DATE 2022. 4. 21

アサヒ衛陶株式会社