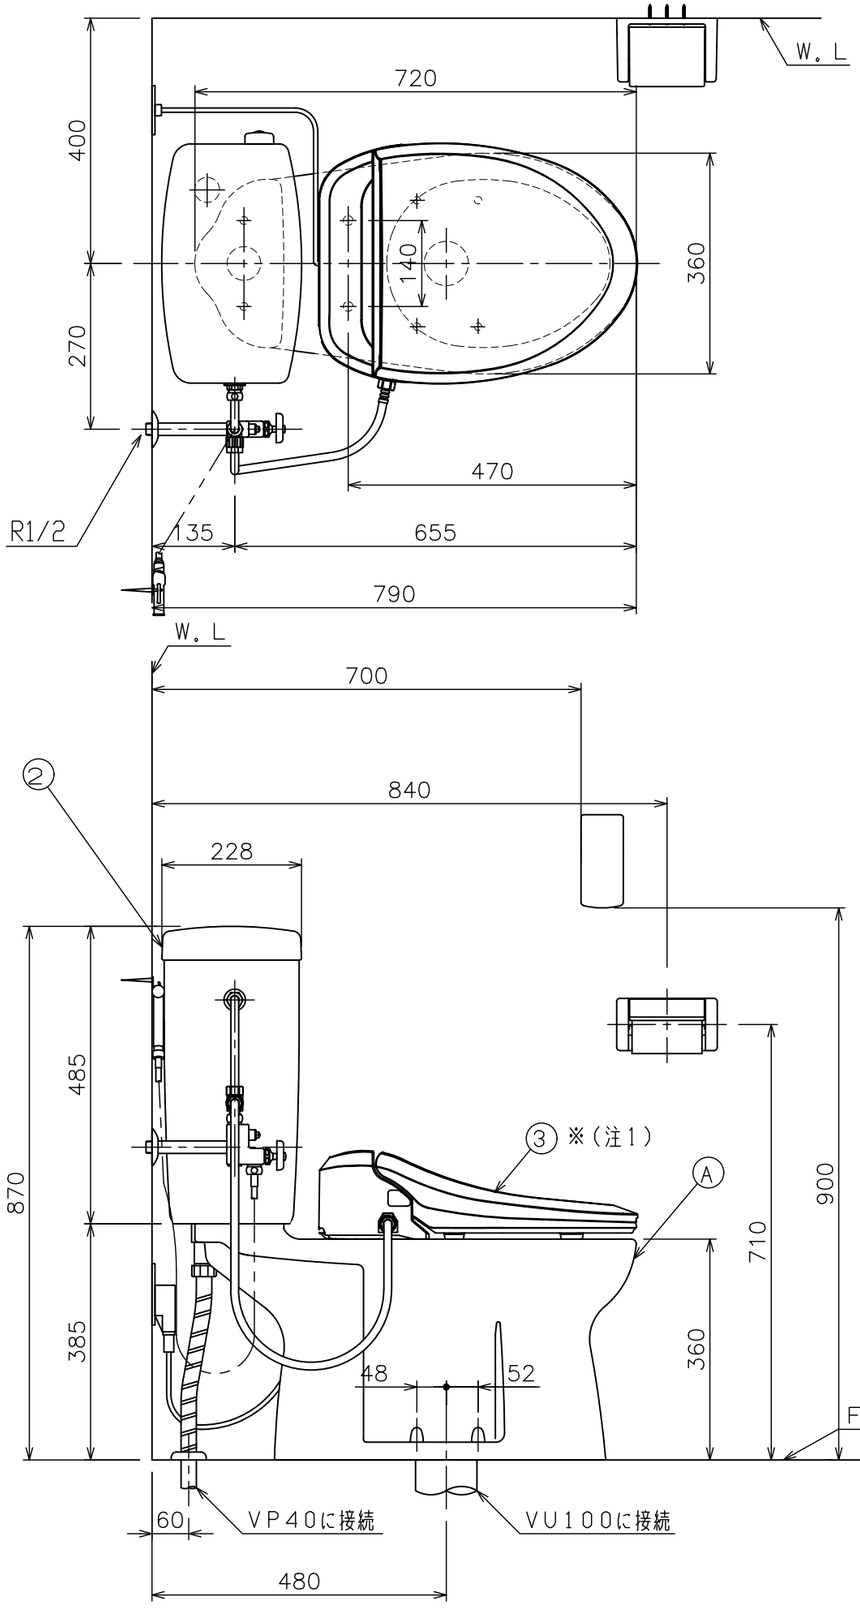

廃

左側壁給水時の接続位置（標準）

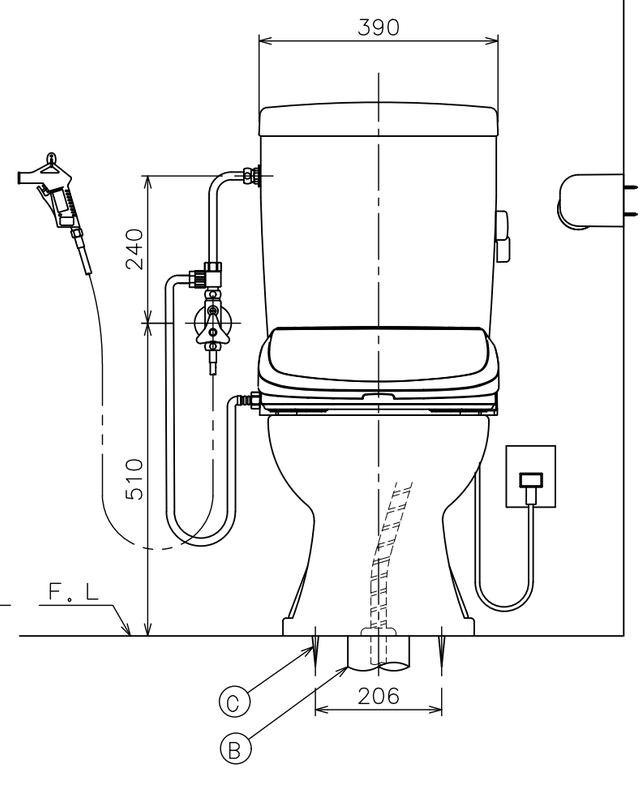

（注２）Ｄ種接地工事を行って下さい。
アースターミナル付接地極付コンセント使用のこと。

（注１）温水洗浄便座を寒冷地でご使用になる場合は、
凍結防止対策を必ず行ってください。

■には色品番　ＬＩ：ラブリーアイボリー　が入ります。

番号	品番	名称	個数	備考
③	DLTS 741 ■	温水洗浄便座	1	03A_54
②	TAF 400R ■	手洗なしタンクセット (オーバーフロー管L=780mm) (ウォーターダスターホースL=1100mm)	1	紙巻器、止水栓、サプライ管 ウォーターダスターセット (NS121)、洗浄ノズル オーバーフロー管セット含む (02A_102)
Ⓒ	SN 80 ■	取付ボルトセット	1	4本
Ⓑ	SN 15A	床フランジセット	1	
c4	SN13/SN14	排便装置取付ネジ	1	
c3	SN 62	排便装置接続パッキン	1	05A_54
c2	SN 60N	排便装置パッキン	1	05A_11
c1	SN 10N	排便装置	1	05A_08, 09
c	SN 10A	排便装置セット	1	
b	SN 50	消音パッキン	1	
a	C 246X ■	サンクリーン便器	1	01B_03
Ⓐ	AF 450H0 ■	便器セット	1	
①	CAF 246 ■	便器セット	1	

器　具　明　細

図面経歴欄 REVISIONS

6			
5			
4			
3			
2			
1			

訂・改・追

CODE BA01_08_02

《名　称》 サンクリーン
AF400LR741■
CAF246■+TAF400R■+DLTS741■

尺度 SCALE	承認 APP'D	図検 CHECK'D	製図 TRACED	設計 DSGN'D
1：10	越野	西山	前田	西山

完図 DATE 2014. 9. 1

アサヒ衛陶株式会社