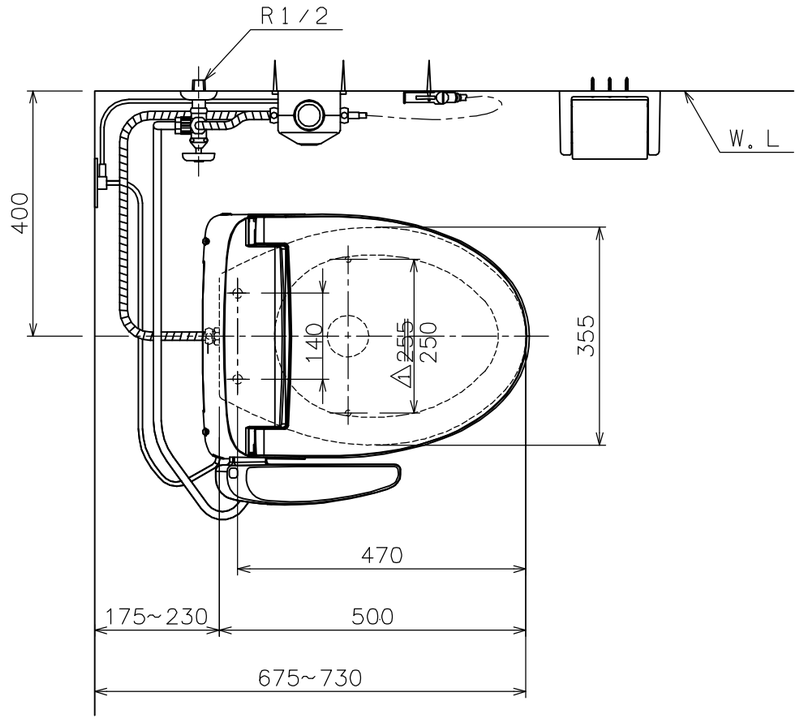

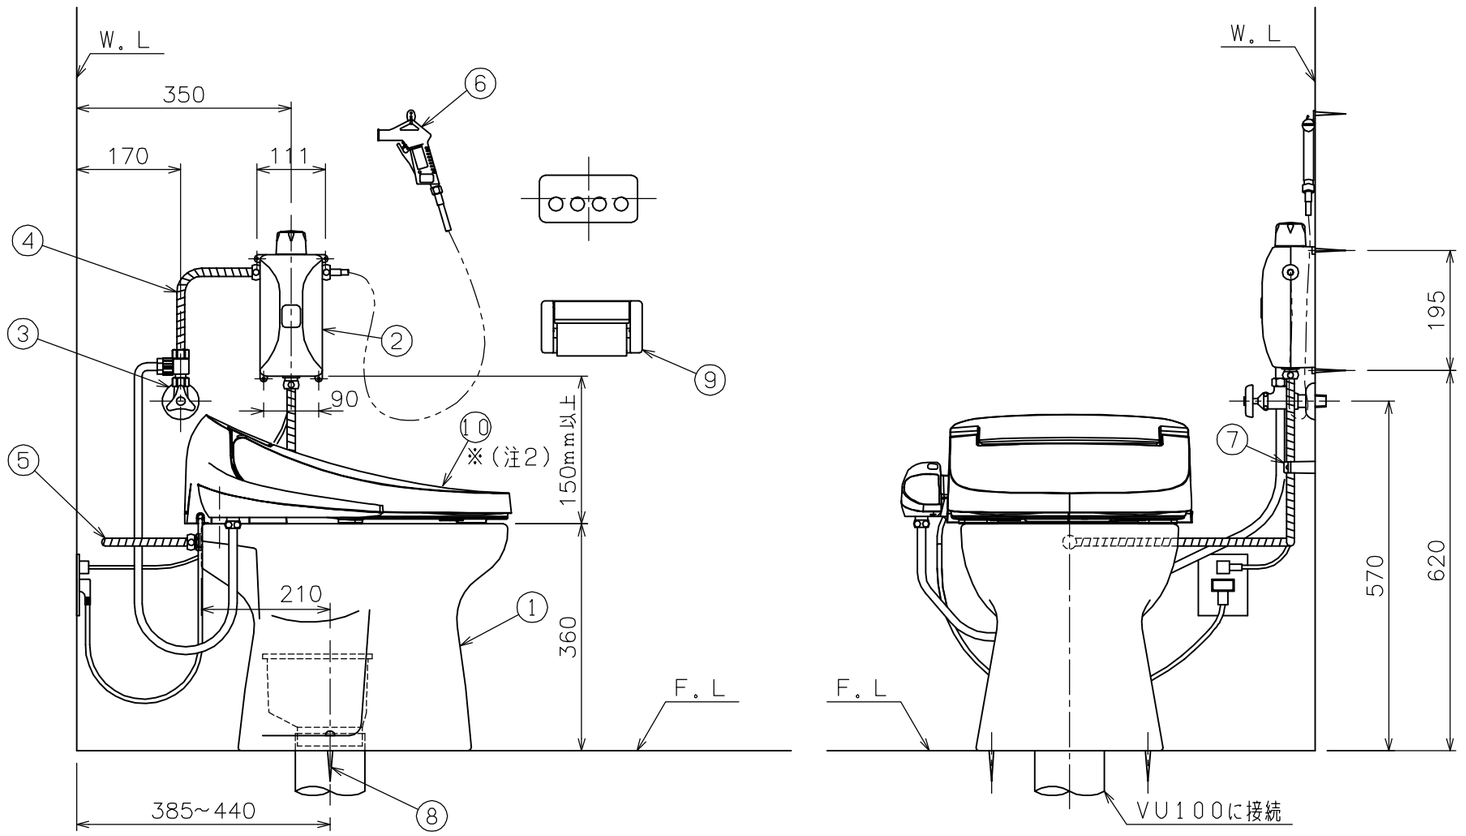

注２）温水洗浄便座を寒冷地でご使用になる場合は、凍結防止策を
必ず行ってください。

注１）向かって左壁にＷＢ１０３Ｈを取付け奥壁側にＬＦ１３ＫＶを取付ける
場合、ＷＢ１０３Ｈの中の分岐栓を必ず反転させて取付けてください。

	番号	品番	名称	個数	備考
AF50HBN	①	AF 50HO	便器セット	1	
	②	WB 103H	コントロールボックス	1	ヒーター・水抜弁付
	③	LF 13KV	止水栓	1	
	④	BK 3	給水配管	1	L=300mm
	⑤	BK 10	洗浄配管	1	L=1000mm
	⑥	WB 121	ウォーターダスターセット	1	ハンガー付
	⑦	NS 113	フレキシブル管バンド	1	
	⑧	LF 100S	便器取付ネジ	2	
	⑨	CF 50TDN	紙巻器	1	樹脂製・ワンタッチ式
×	⑩	DLDA 201	温水洗浄便座	1	

器具明細

図面経歴欄 REVISIONS

6			
5			
4			
3			
2			
1	2016.03.09	改	便器固定穴位置改訂 255mm→250mm

訂・改・追

CODE BB01_03_65

《名称》 AF50HBN+DLDA201
ニューレット（洋風・寒冷地仕様）

尺度 SCALE	承認 APP'D	図検 CHECK'D	製図 TRACED	設計 DSGN'D
1：10	越野	西山	前田	西山

完図 DATE 2015. 2. 6

アサヒ衛陶株式会社